



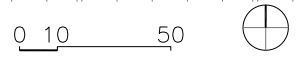

NOTA: TODAS LAS MEDIDAS SERÁN VERIFICADAS EN OBRA.






PROYECTO UNIDAD PROVINCIAL DE PROYECTOS ESPECIALES MINISTERIO DE OBRAS PUBLICAS Y VIVIENDA	OBRA: EDIFICIO 14	ESC: 1:2000	A01 DIC 2017
COMITENTE FIDEICOMISO DE ADMINISTRACION DEL AREA TECNOLÓGICA NODO ROSARIO	PLANO: RELEVAMIENTO PLANTA TECHOS	MEDIDAS EN: metros	

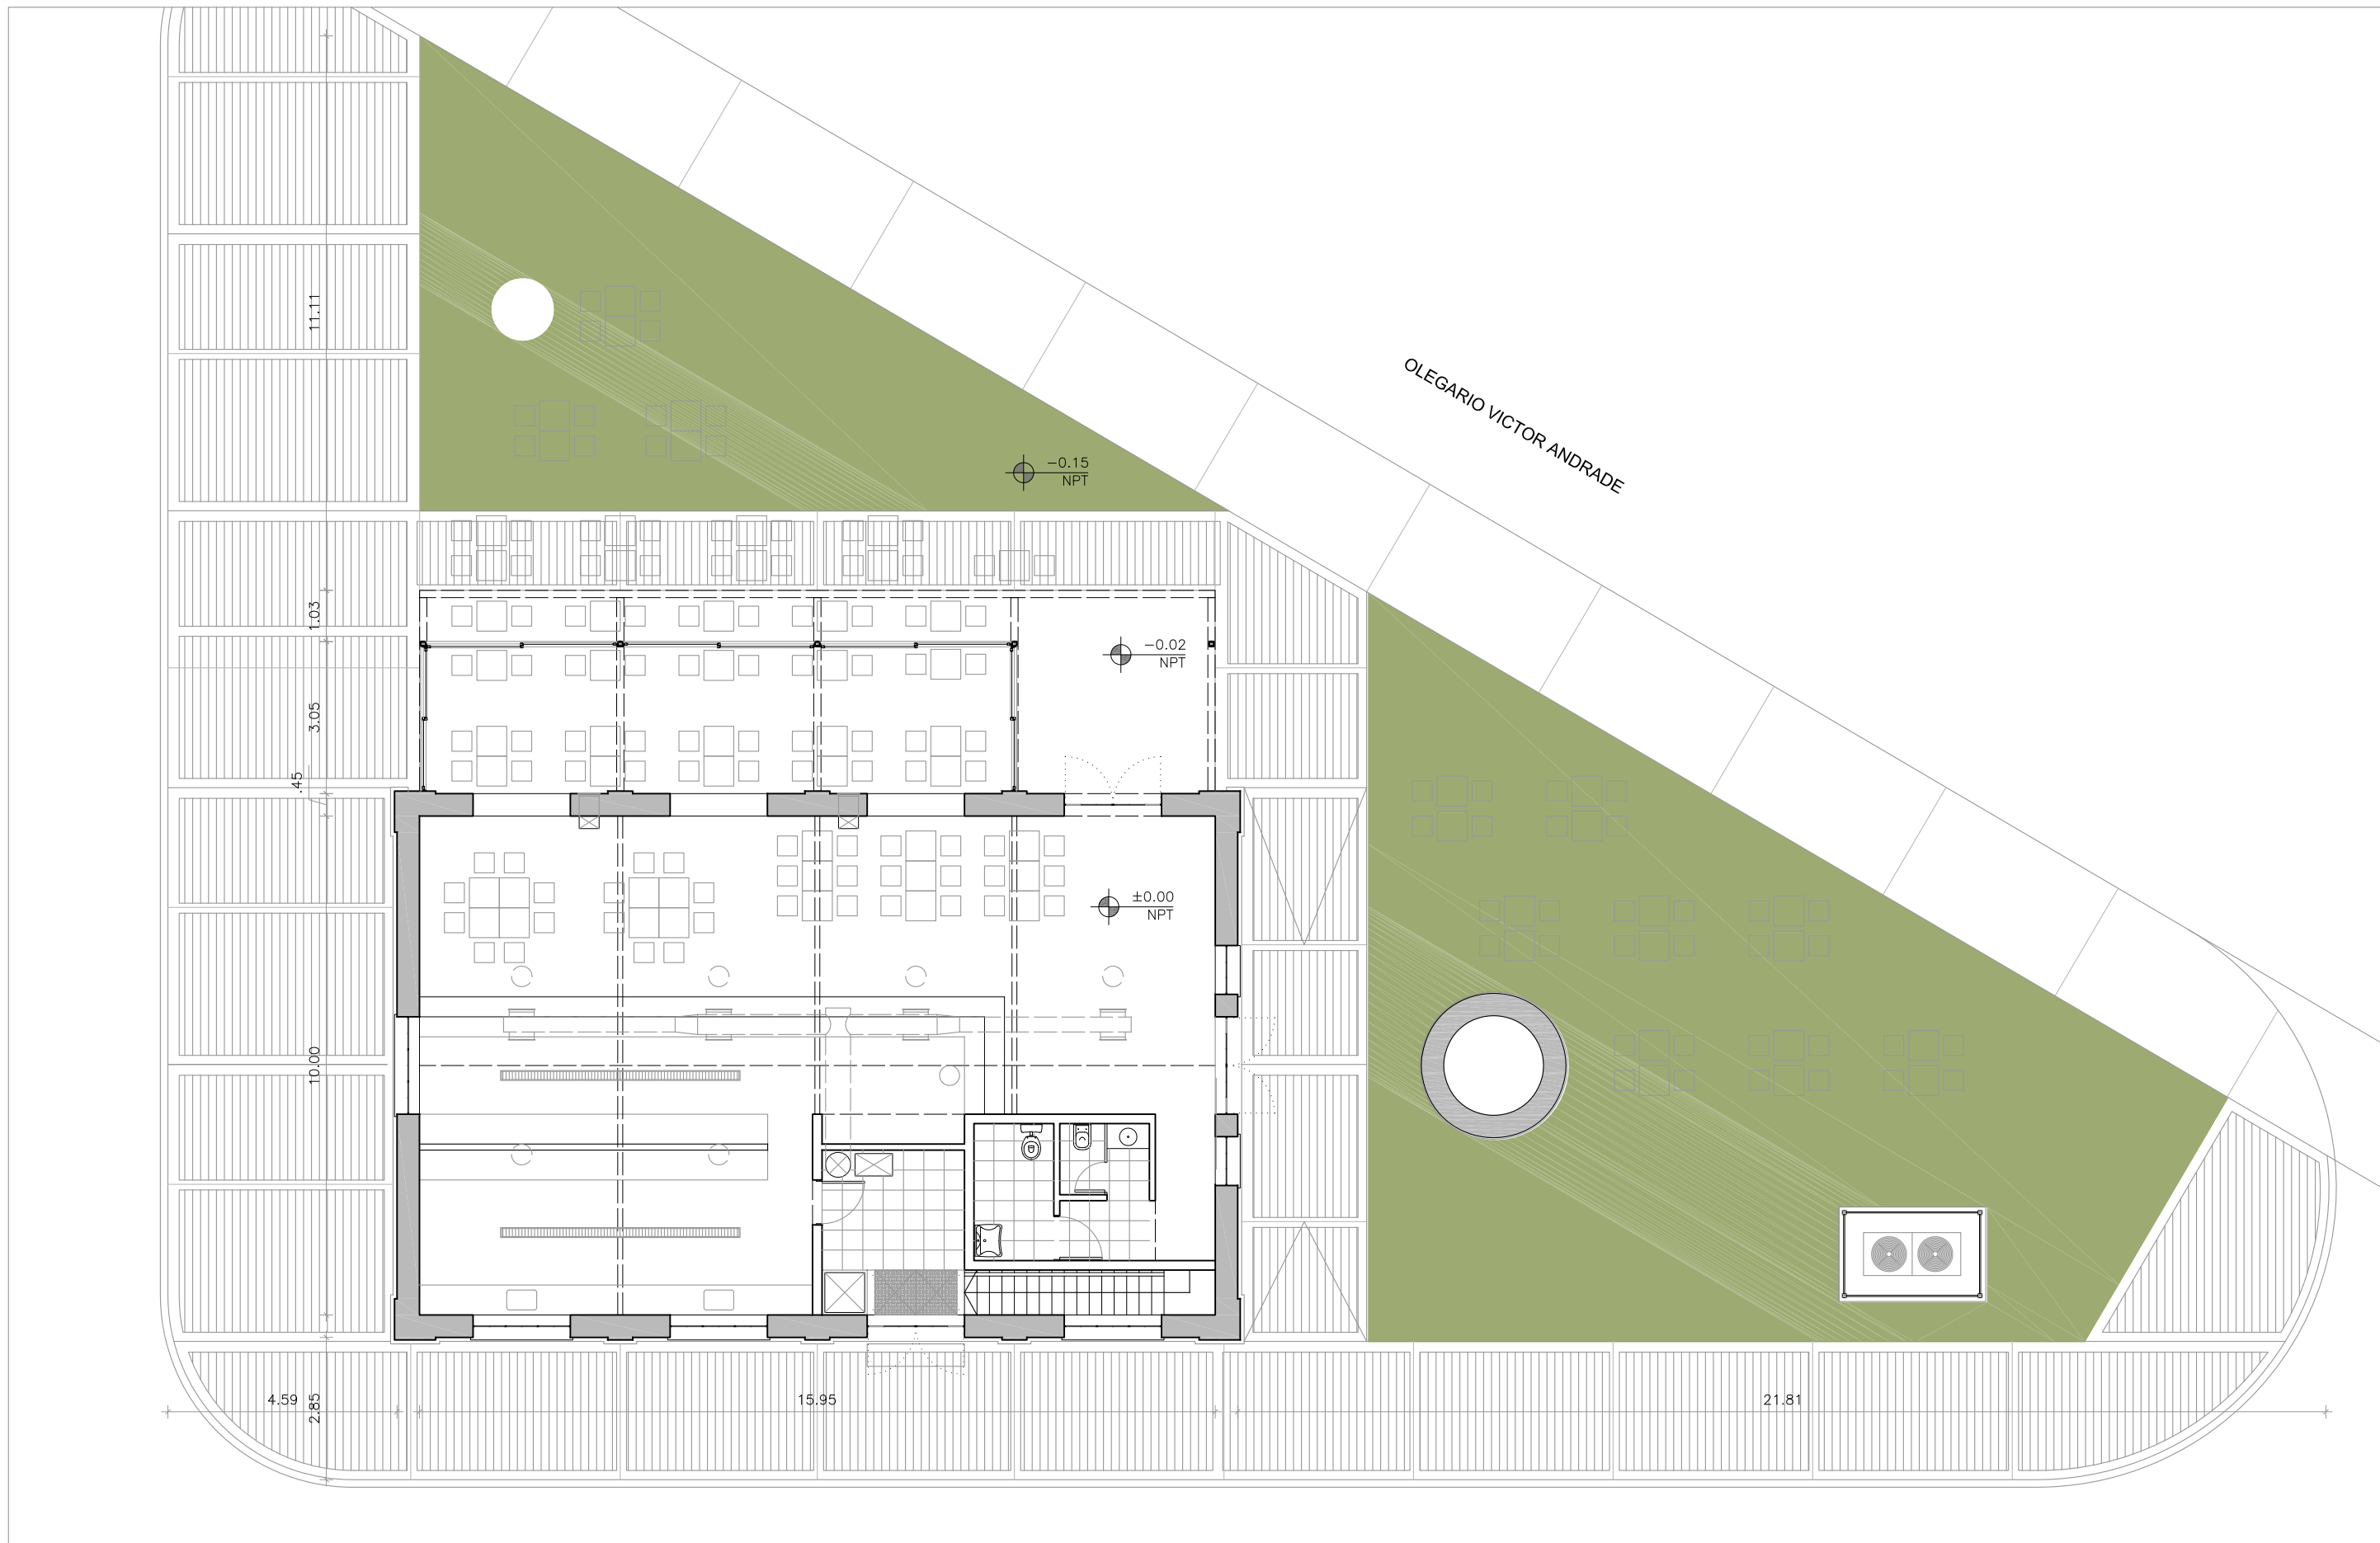


NOTA: TODAS LAS MEDIDAS SERÁN VERIFICADAS EN OBRA.





PROYECTO	UNIDAD PROVINCIAL DE PROYECTOS ESPECIALES MINISTERIO DE OBRAS PUBLICAS Y VIVIENDA	OBRA:	EDIFICIO 14	ESC:	1:100	A02 DIC 2017
COMITENTE	FIDEICOMISO DE ADMINISTRACION DEL AREA TECNOLÓGICA NODO ROSARIO	PLANO: ARQUITECTURA	PLANTA BAJA	MEDIDAS EN:	metros	

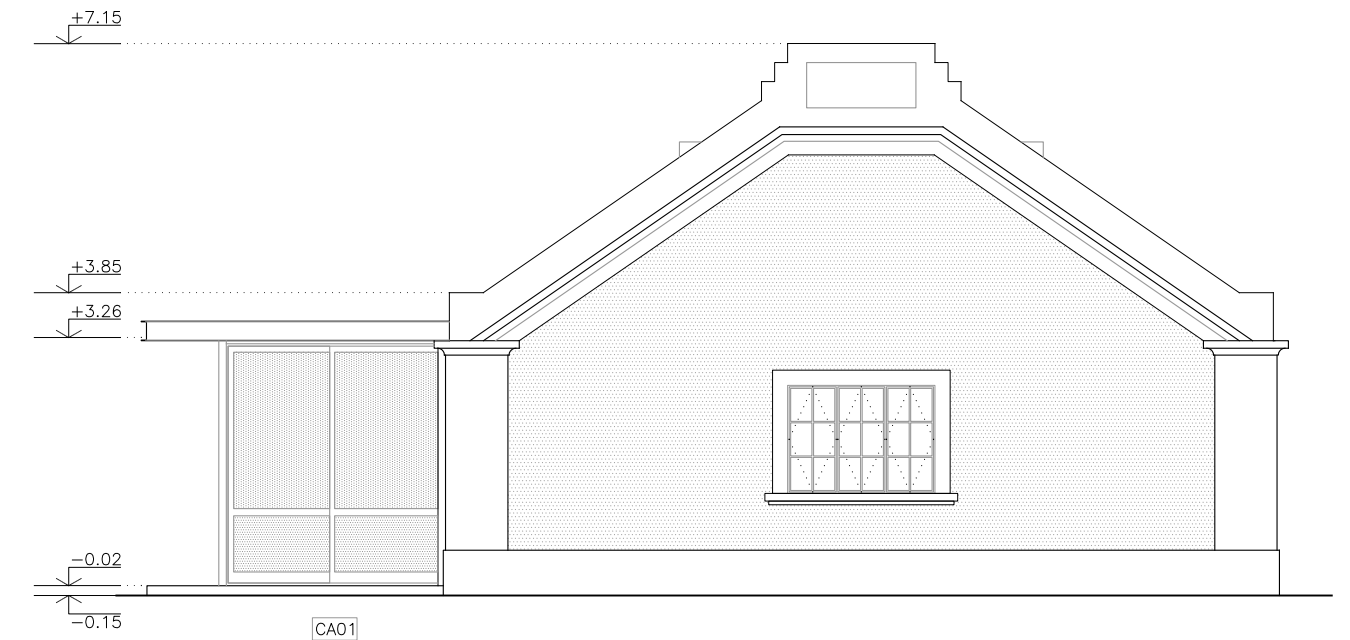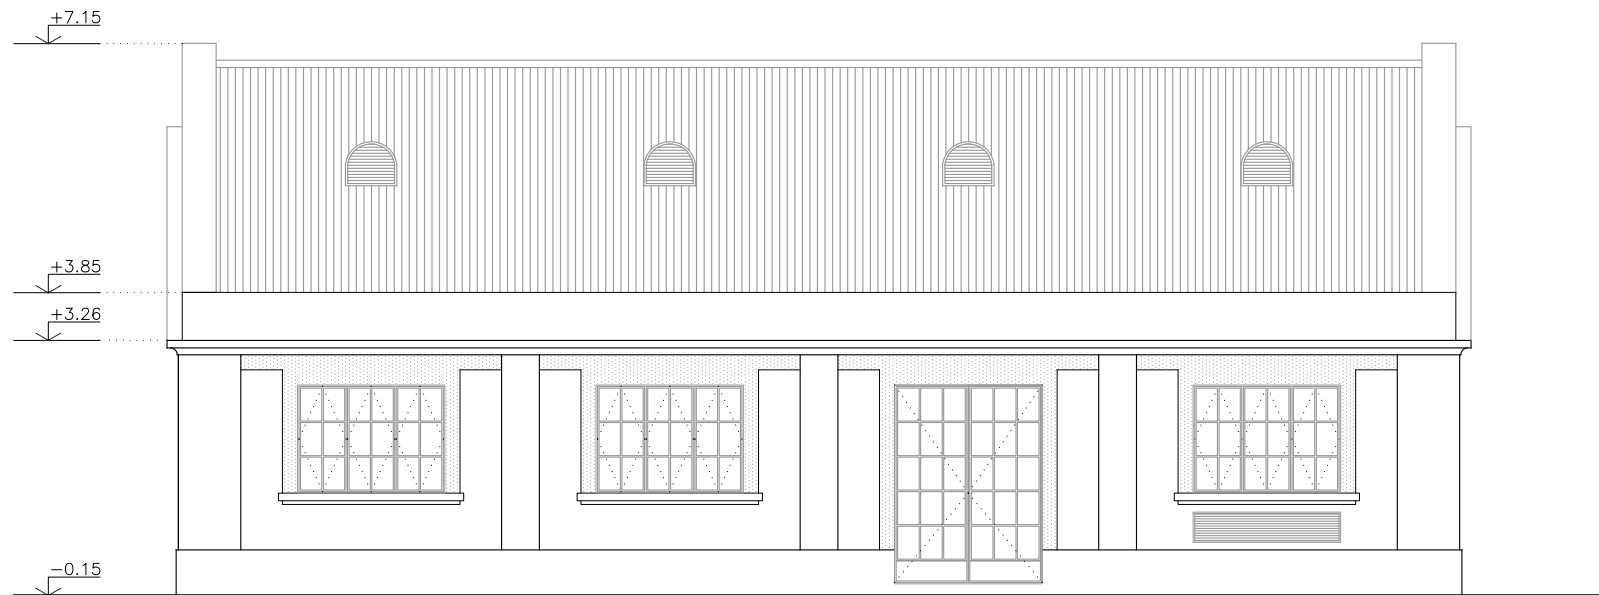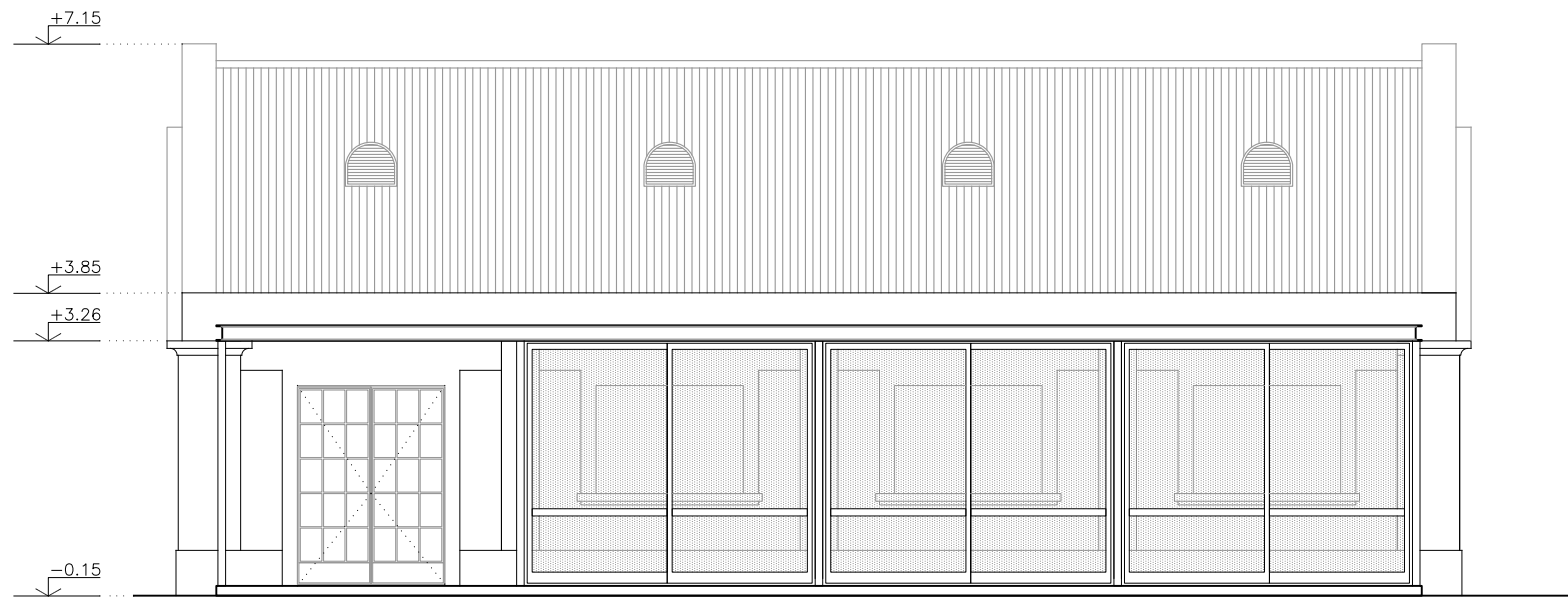

NOTA: TODAS LAS MEDIDAS SERÁN VERIFICADAS EN OBRA.

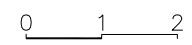


PROYECTO	UNIDAD PROVINCIAL DE PROYECTOS ESPECIALES MINISTERIO DE OBRAS PUBLICAS Y VIVIENDA	OBRA:	EDIFICIO 14	ESC:	1:100	A03
COMITENTE	FIDEICOMISO DE ADMINISTRACION DEL AREA TECNOLÓGICA NODO ROSARIO	PLANO:	ARQUITECTURA FACHADAS	MEDIDAS EN:	metros	

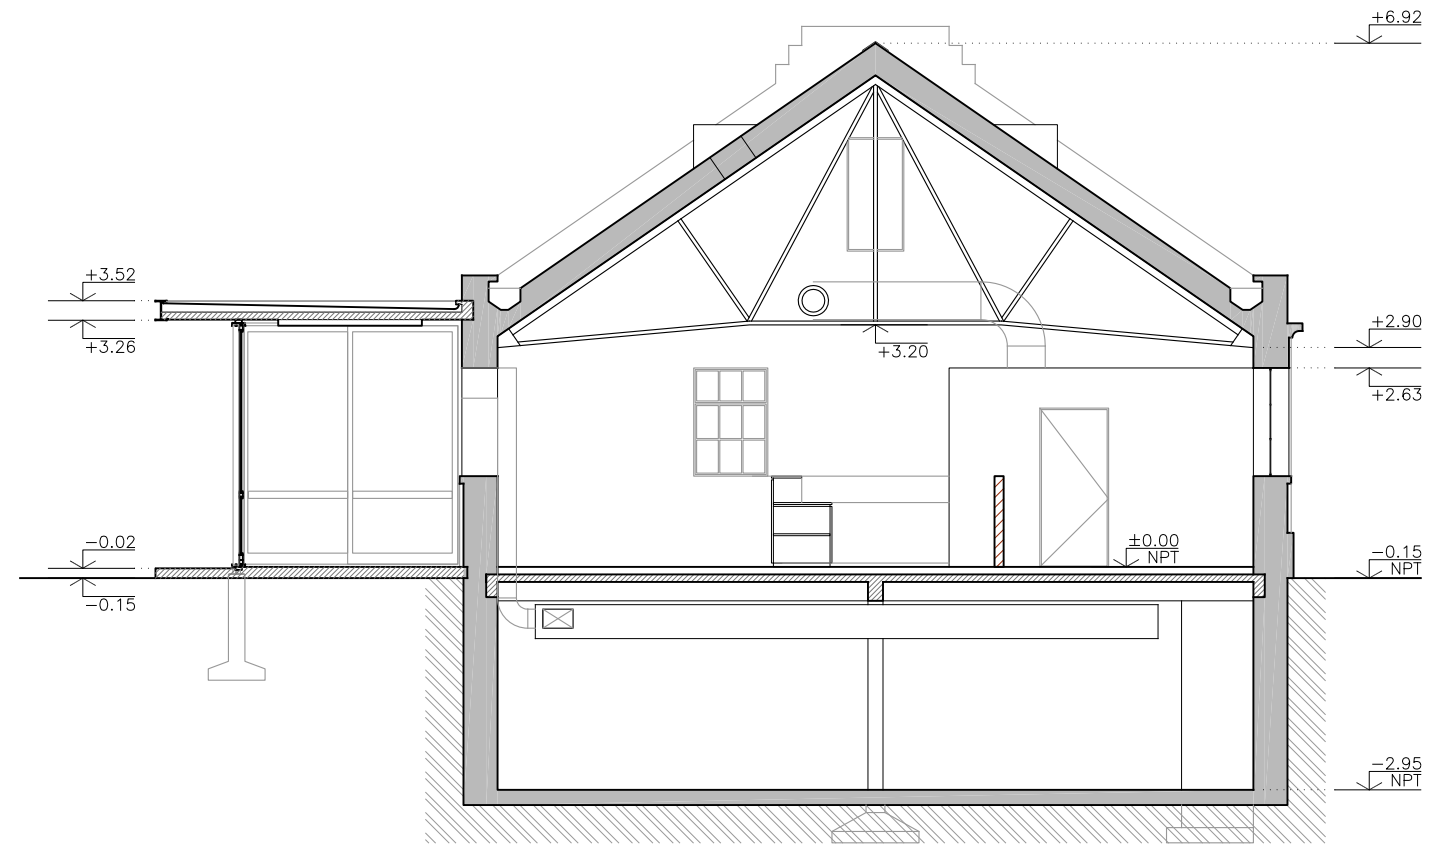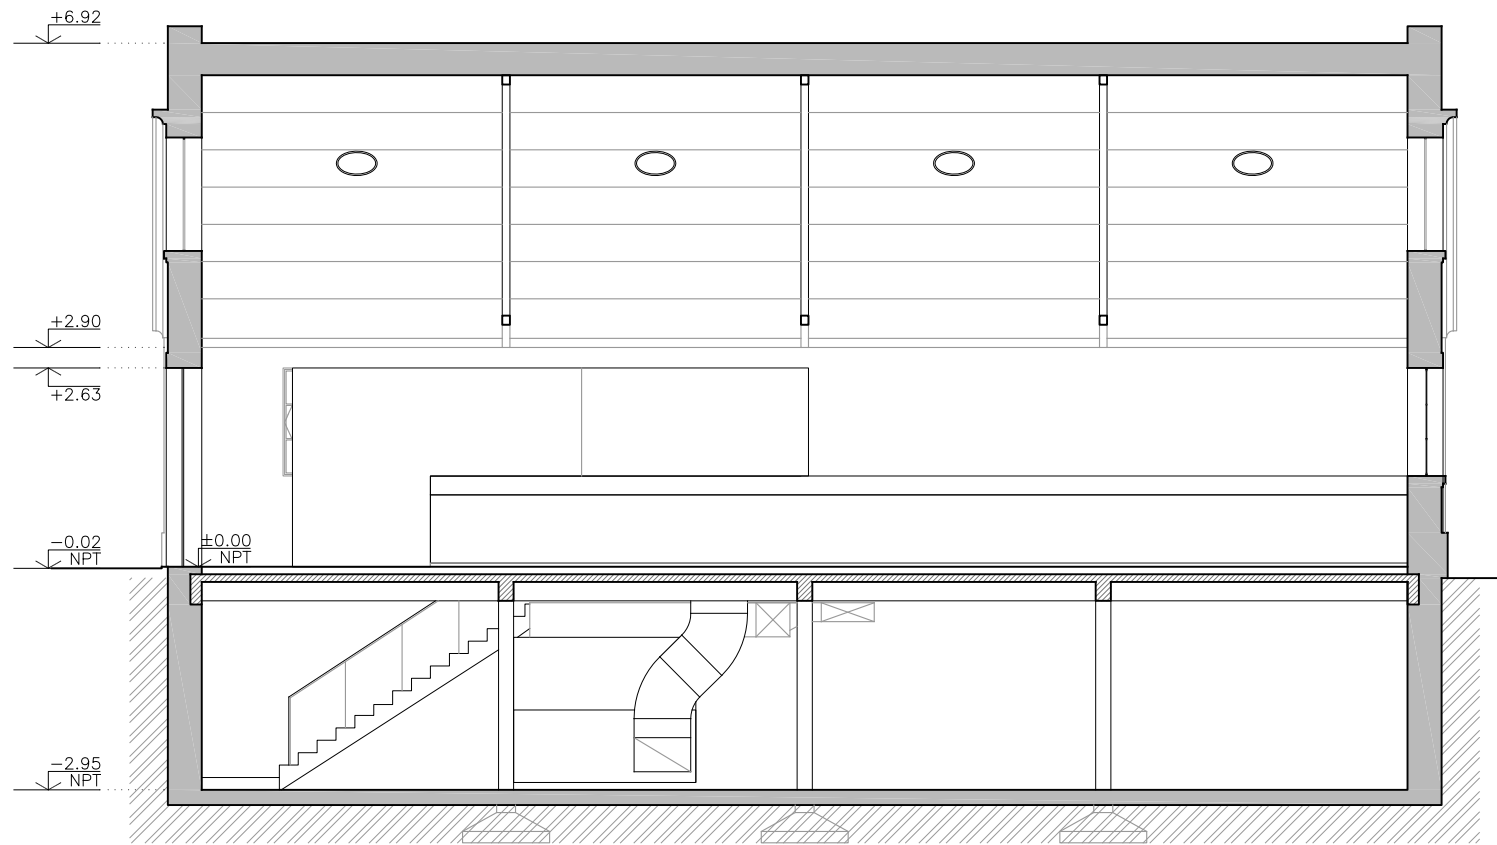

NOTA: TODAS LAS MEDIDAS SERÁN VERIFICADAS EN OBRA.

0 1 2

PROYECTO	UNIDAD PROVINCIAL DE PROYECTOS ESPECIALES MINISTERIO DE OBRAS PUBLICAS Y VIVIENDA	OBRA:	EDIFICIO 14	ESC:	1:100	A04
COMITENTE	FIDEICOMISO DE ADMINISTRACION DEL AREA TECNOLOGICA NODO ROSARIO	PLANO:	ARQUITECTURA FACHADAS	MEDIDAS EN:	metros	

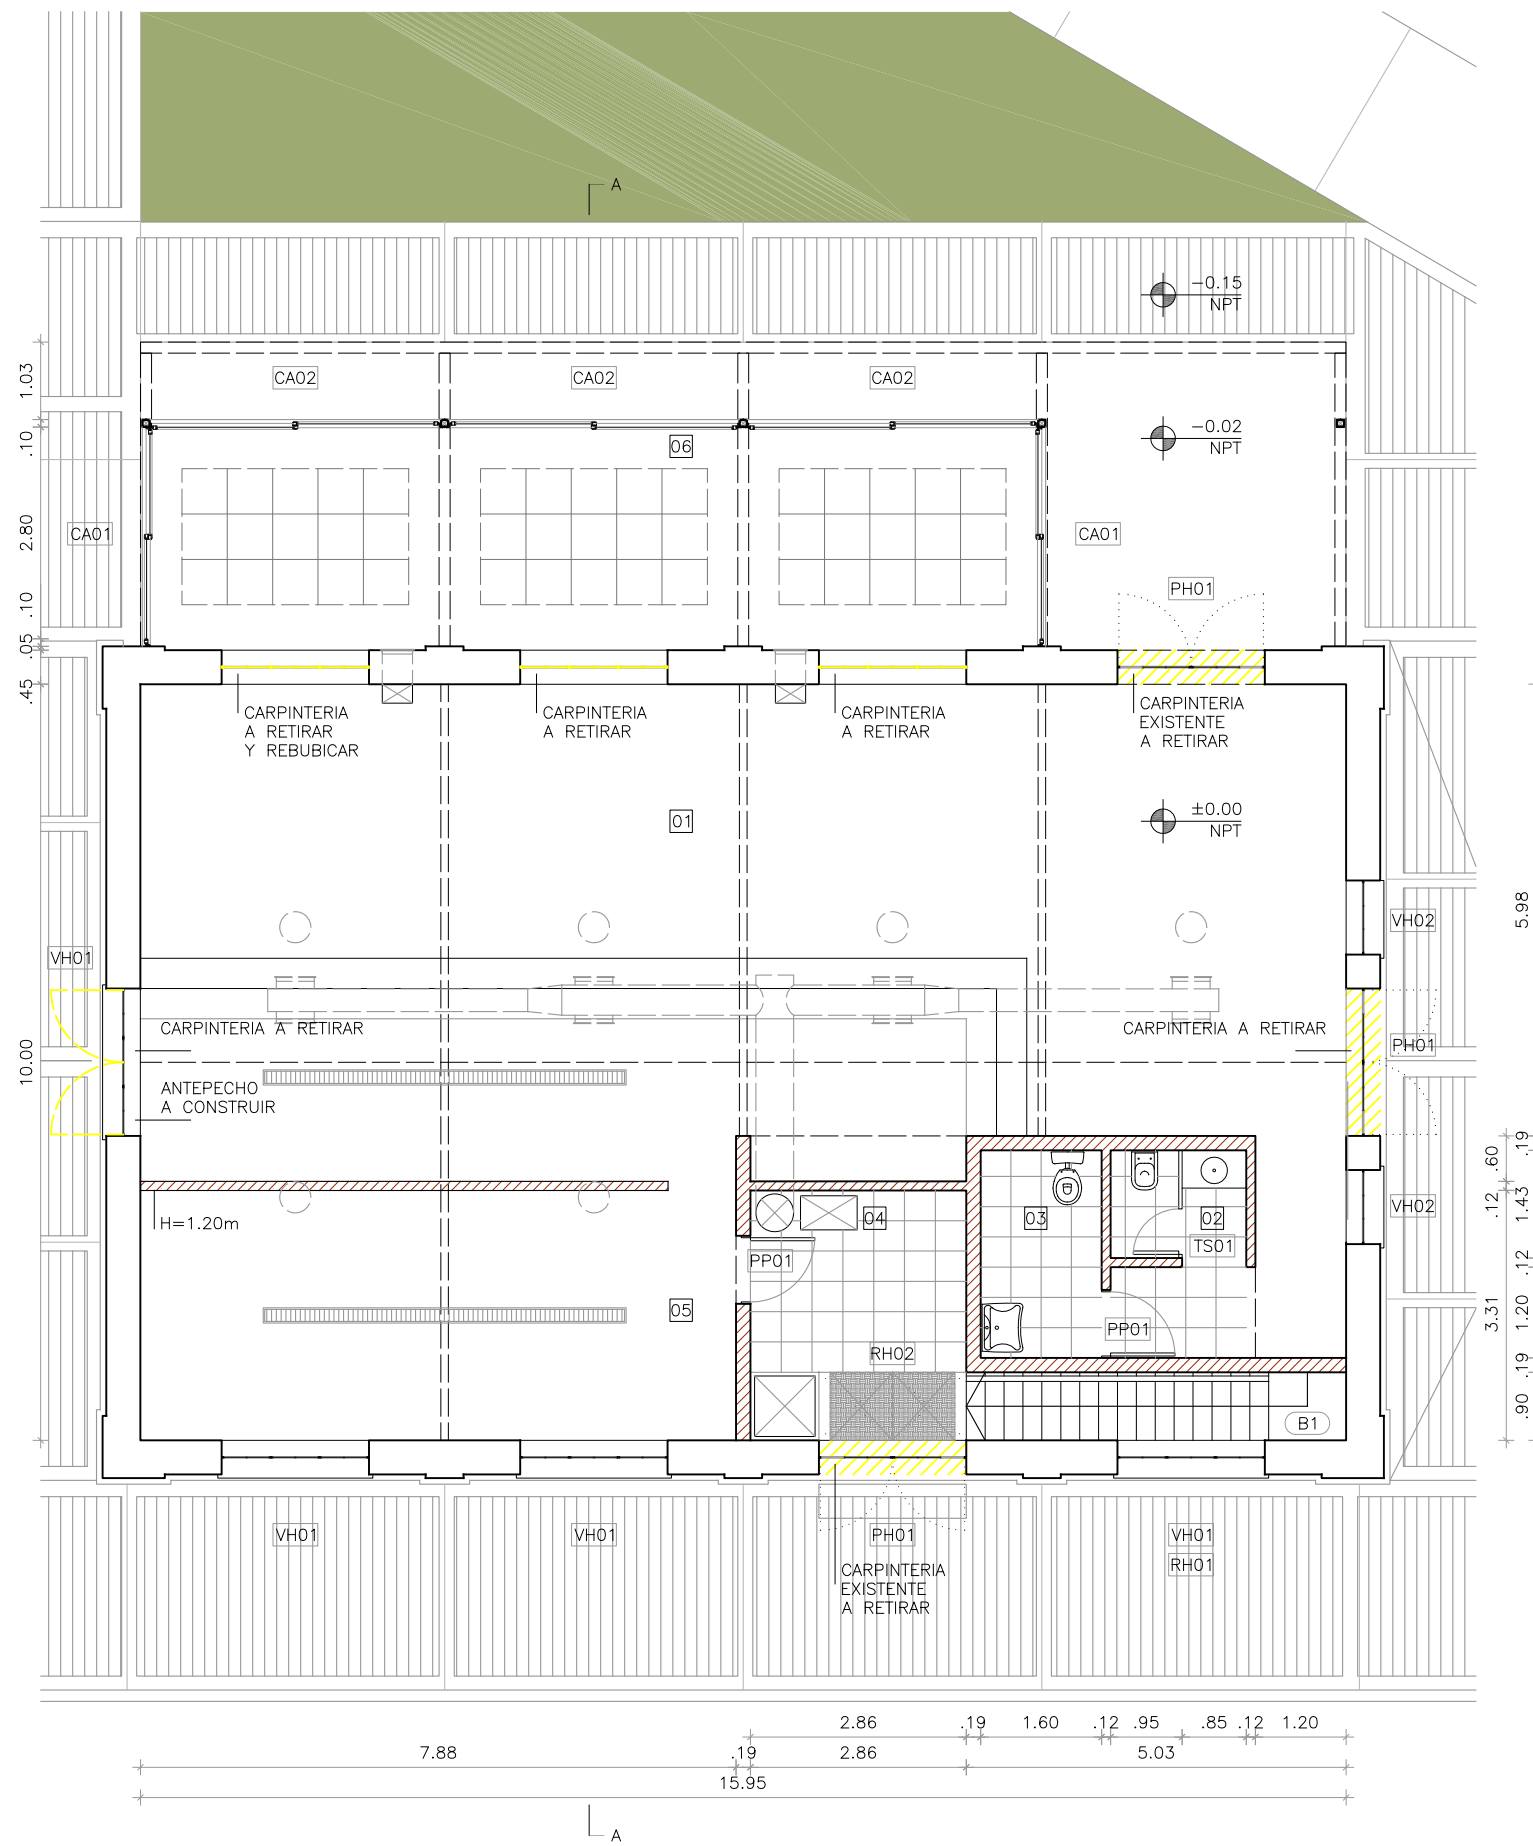

TERMINACIONES LOCALES

01 SALON / 05 COCINA

PISO H* LLANEADO
MUROS LADRILLO VISTO

02 SANITARIO / 03 SANITARIO DISCAPACITADOS / 04 DEPOSITO /
08 VESTUARIO PERSONAL / 09 BAÑO PERSONAL


PISO MOSAICO GRANITICO COMPACTO JB
REVESTIMIENTO CERAMICO ESMALTADO
REVOQUE PLASTICO FINO FLEXIBLE
LOSA HA* VISTA

06 EXPANSION

PISO H* LLANEADO
TRATAMIENTO DE FACHADA
LOSA HA* VISTA
CIELORRASO SUSPENDIDO PLACAS DE FIBRA DE MADERA

07 DEPOSITO SUBSUELO

PISO H* LLANEADO
REVESTIMIENTO CERAMICO ESMALTADO
REVOQUE PLASTICO FINO FLEXIBLE

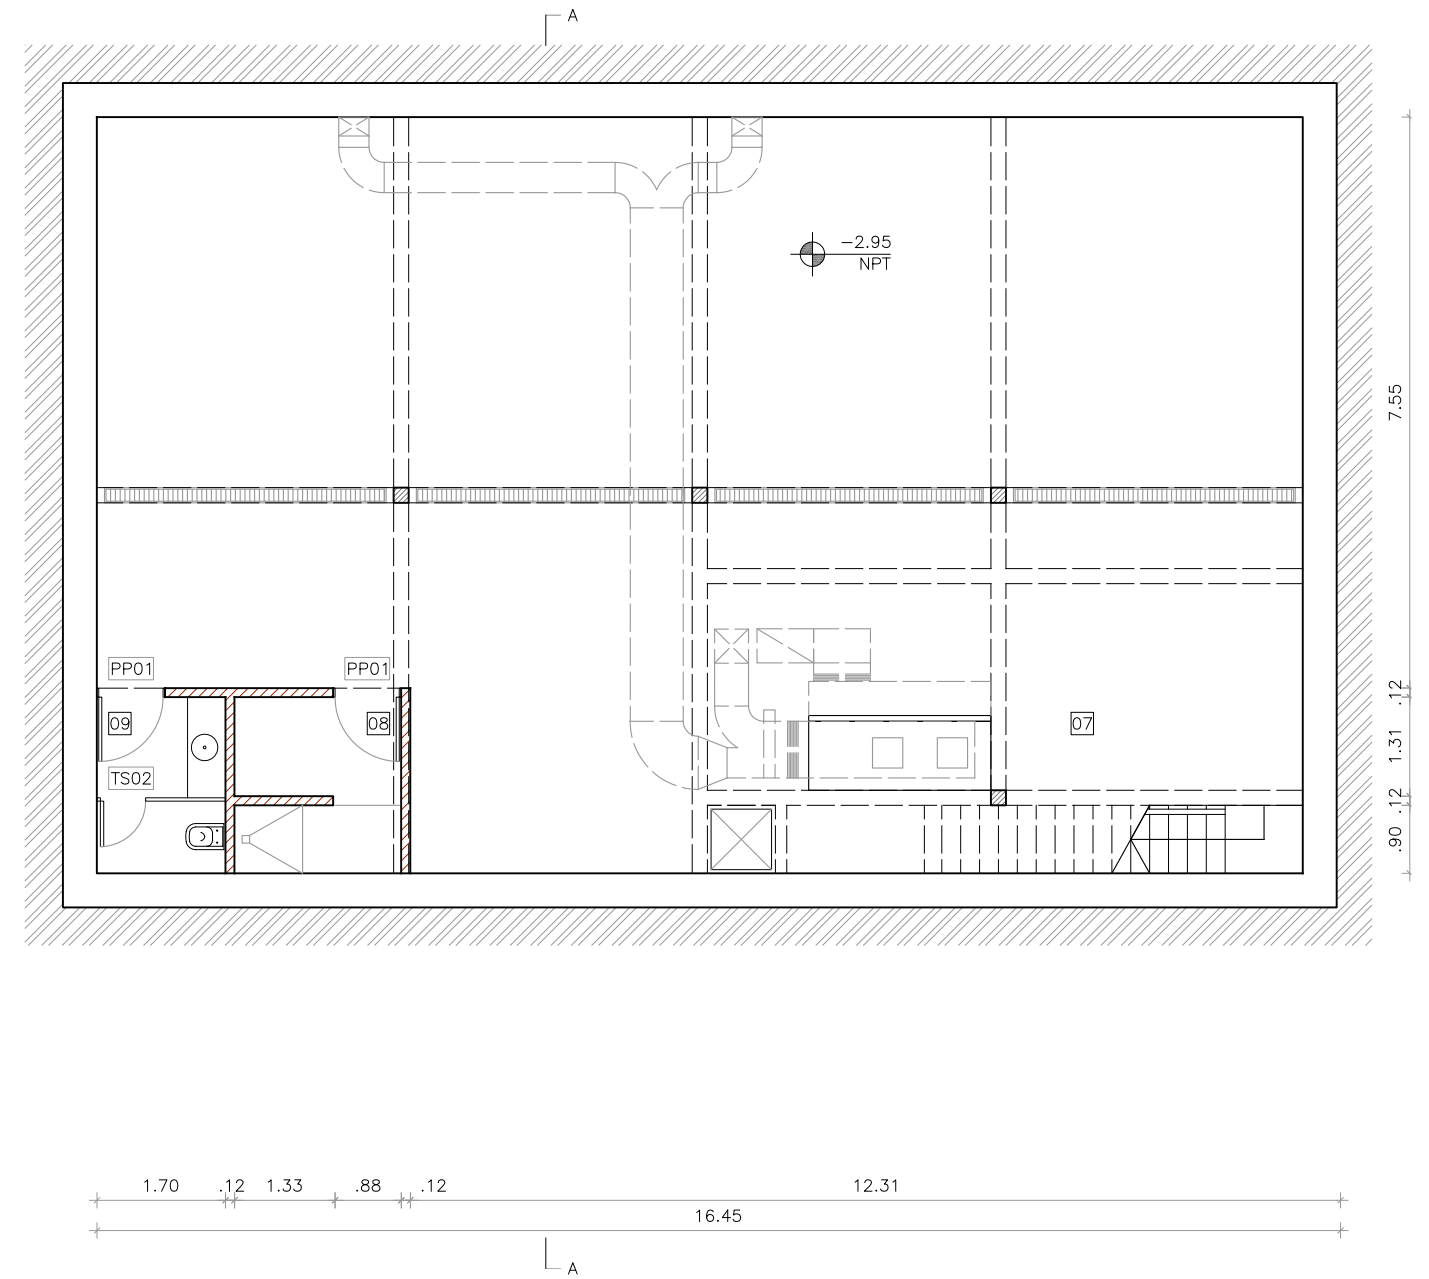


REFERENCIAS

- HORMIGON A EJECUTAR
- CIELORRASO SUSPENDIDO PLACAS DE FIBRA DE MADERA
- MAMPOSTERIA A EJECUTAR
- HERADESIGN FINE ESPESOR 15mm
- MAMPOSTERIA A DEMOLER
- KNALIF O SIMILAR

REFERENCIAS LOCALES

- 01 SALON
- 02 SANITARIO
- 03 SANITARIO DISCAPACITADOS
- 04 DEPOSITO
- 05 COCINA
- 06 EXPANSION
- 07 DEPOSITO SUBSUELO
- 08 VESTUARIO PERSONAL
- 09 BAÑO PERSONAL

NOTA: TODAS LAS MEDIDAS SERÁN VERIFICADAS EN OBRA.

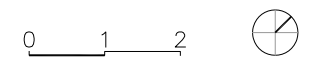

PROYECTO	UNIDAD PROVINCIAL DE PROYECTOS ESPECIALES MINISTERIO DE OBRAS PUBLICAS Y VIVIENDA	OBRA:	EDIFICIO 14
COMITENTE	FIDEICOMISO DE ADMINISTRACION DEL AREA TECNOLOGICA NODO ROSARIO	PLANO: ALBAÑILERIA	PLANTA BAJA - SUBSUELO
ESC:	1:100	MEDIDAS EN:	metros
			A05
			DIC 2017